

BEÉPÍTÉSRE NEM SZÁNT TERÜLET:
MEZŐGAZDASÁGI TERÜLET

Má ÁLTALÁNOS
MEZŐGAZDASÁGI ÖVEZET

Mko KORLÁTOZOTT FUNKCIÓJÚ
MEZŐGAZDASÁGI ÖVEZET

ERDŐ TERÜLET

Eg GAZDASÁGI RENDELTETÉSŰ
ERDŐTERÜLET

Ev VÉDELMI RENDELTETÉSŰ
ERDŐTERÜLET

EÜ KÖZJÓLÉTI ERDŐTERÜLET


Tk TERMÉSZETKÖZELI TERÜLET

KÖZLEKEDÉSI ÉS KÖZMŰ TERÜLET

KÖZLEKEDÉSI TERÜLET

VÍZGAZDÁLKODÁSI TERÜLET

VÍZGAZDÁLKODÁSI TERÜLET

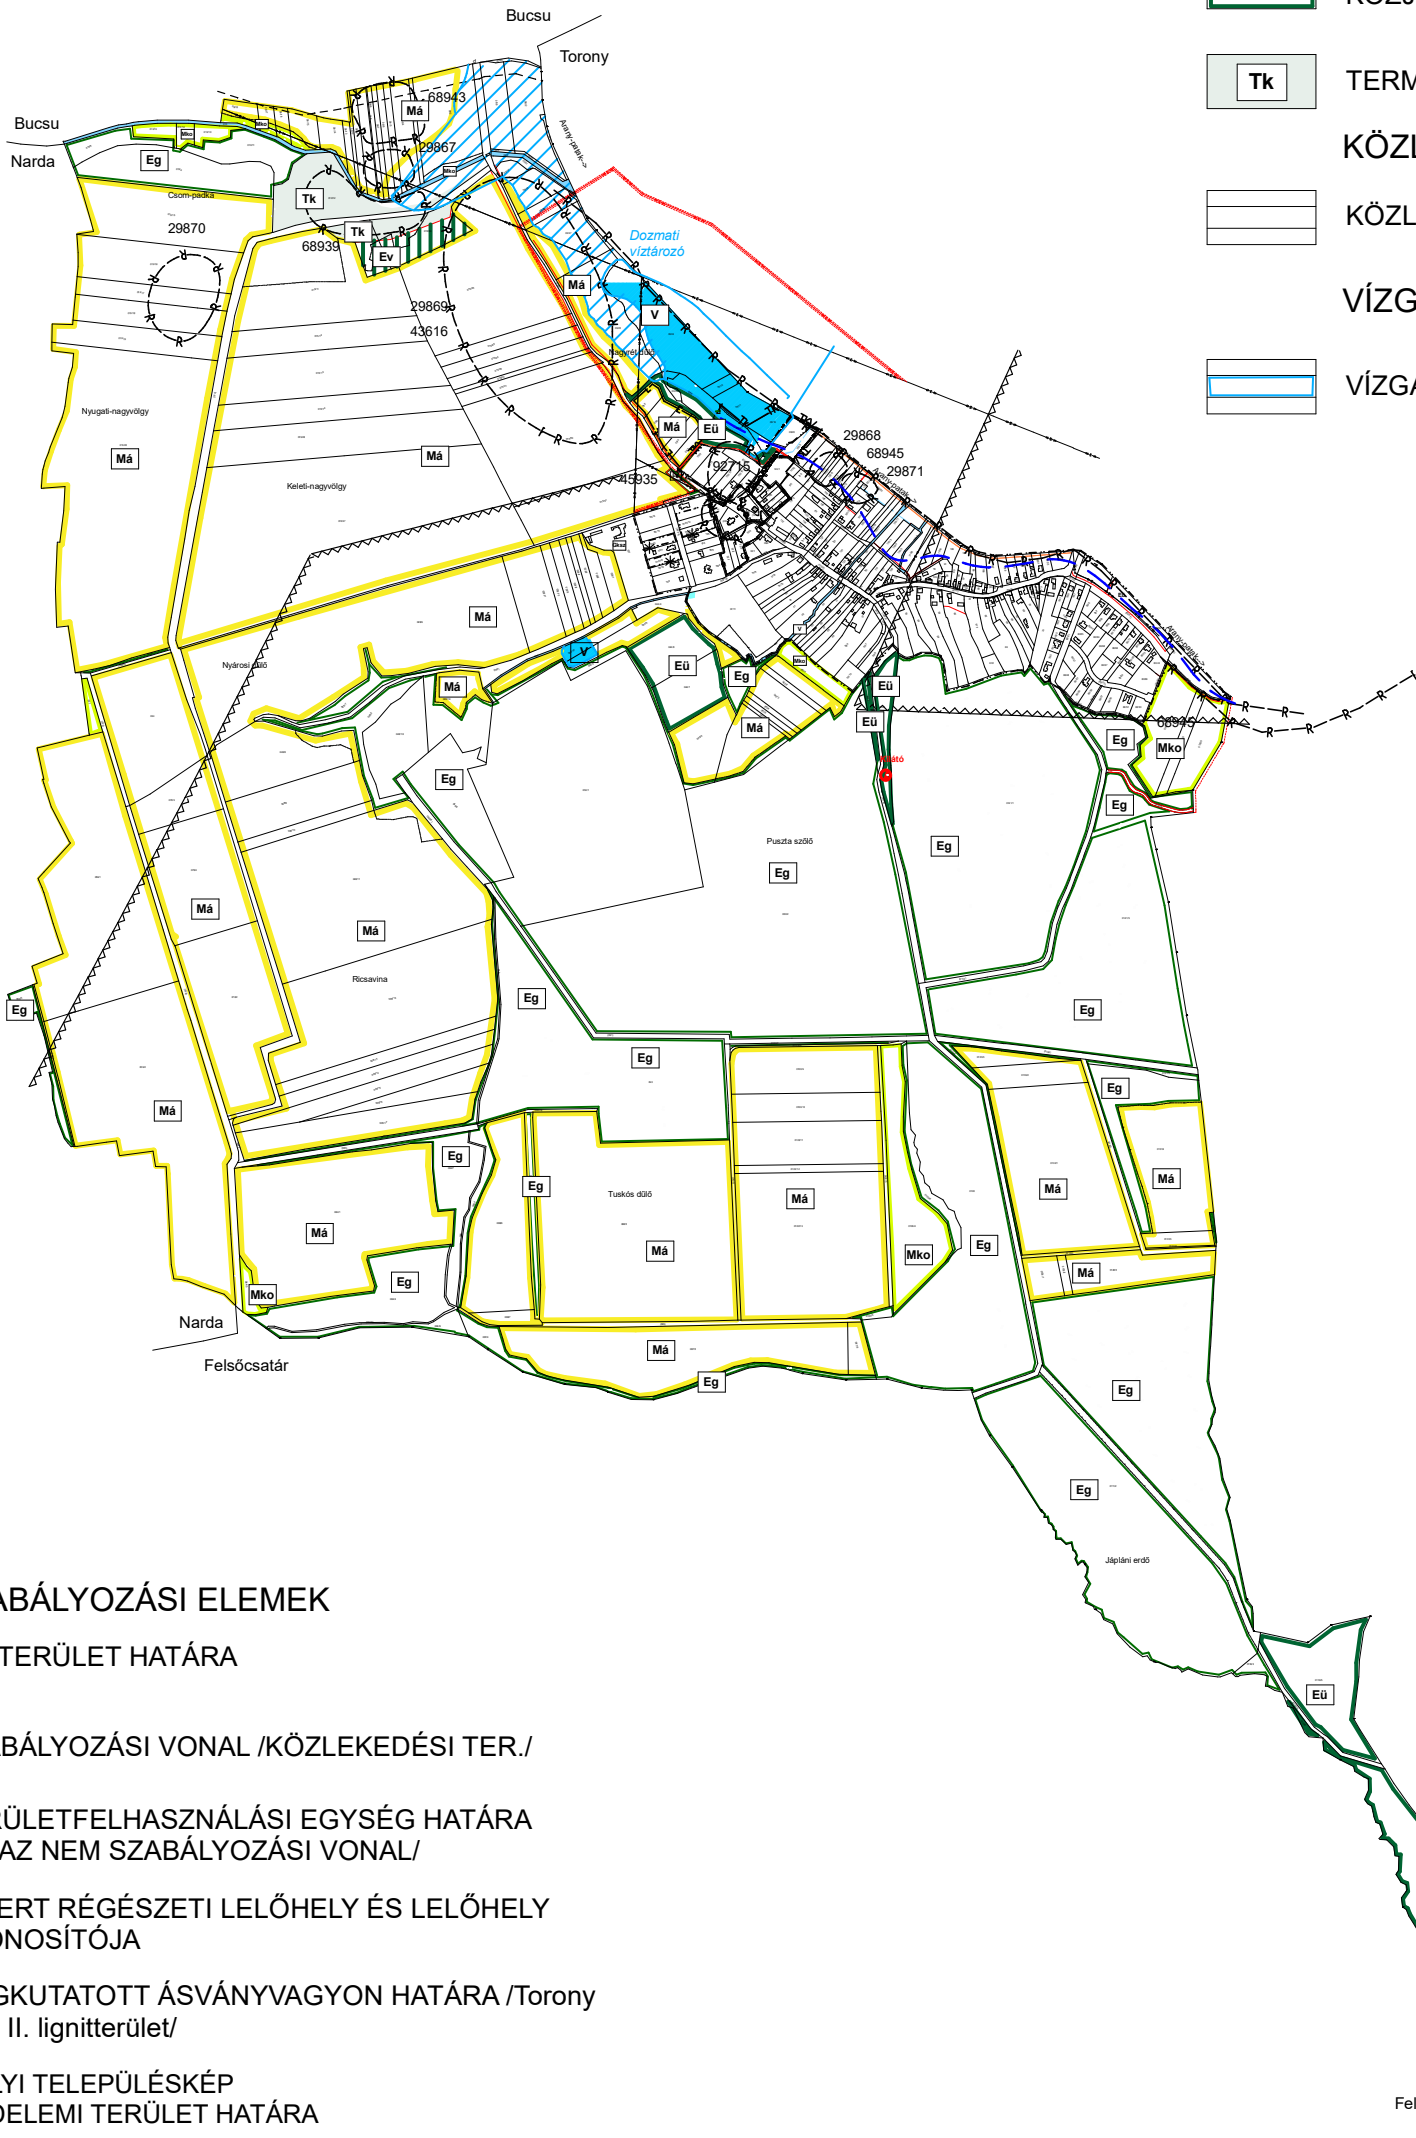

SZABÁLYOZÁSI ELEMÉK

- BELTERÜLET HATÁRA
- SZABÁLYOZÁSI VONAL /KÖZLEKEDÉSI TER./
- TERÜLETFELHASZNÁLÁSI EGYSÉG HATÁRA /HA AZ NEM SZABÁLYOZÁSI VONAL/
- ISMERT RÉGÉSZETI LELŐHELY ÉS LELŐHELY AZONOSÍTÓJA
- MEGKUTATOTT ÁSVÁNYVAGYON HATÁRA /Torony I. és II. lignitterület/
- HELYI TELEPÜLÉSKÉP VÉDELMI TERÜLET HATÁRA
- ELŐVÁSÁRLÁSI JOGGAL TERHELT TERÜLET HATÁRA

Dozmat Község Képviselő-testületének 5/2001. (VI.07.). önk. rendeletével elfogadva, amelyet az 5/2004.(X.19.); 8/2005.(IV.23.); a 6/2012.(V.31.); a 10/2014.(IX.11.) a 6/2016.(VI.30.) a 4/2018.(VI.05.) és az 1/2021.(II.4.) önk. rendeletek módosítottak, egységes szerkezetben!

2. melléklet a 1/2021.(II.4.) önkormányzati rendelethez /5/2001. (VI.07.) önk. rendelet 2. melléklete/

Készült az állami alapadatok felhasználásával.			
MODULOR		TERVEZŐ ÉS MÉRNÖKI SZAKTANÁCSADÓ KFT 9700 SZOMBATHELY, SZENT FLÓRIÁN KRT. 2. TEL: 94/509-244 modulor.gergye@t-online.hu	
MEGBÍZÓ:		DOZMAT KÖZSÉG ÖNKORMÁNYZATA	
RAJZ MEGNEV:		SZABÁLYOZÁSI TERV KÜLTERÜLET	
FELELŐS TERVEZŐ:		MÉRETARÁNY: M 1: 20 000	
TELEPÜLÉS TERVEZŐ: GERGYE PÉTER TT/1 18 - 0204/2021		MSZ: 010/2020.	RSZ: SZT/M-11.
		DÁTUM: 2021. FEBR.	